



RZUT APARTAMENTU

0 1 2
SKALA: 1:70

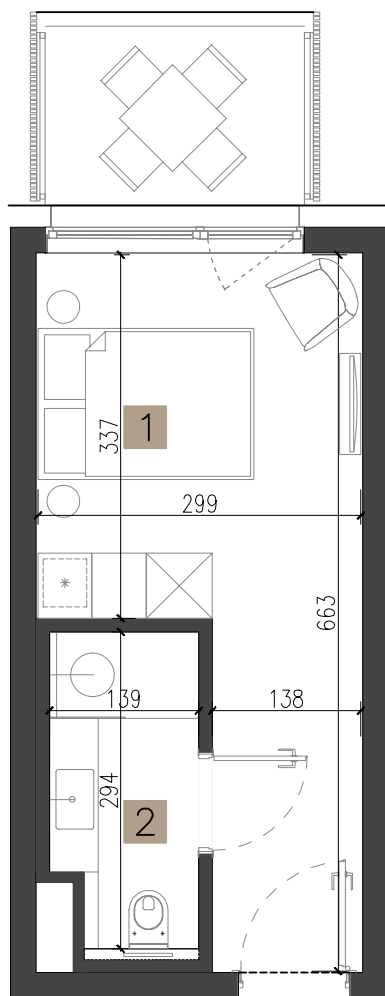

RZUT KONDYGNACJI

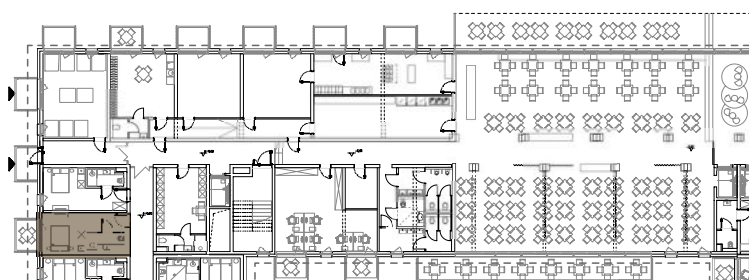

NICKEL

RESORT & SPA
GRZYBOWO


POKÓJ TURYSTYCZNY A.0.02 parter

- | | |
|------------------|----------------------|
| 1. salon + aneks | 14,55 m ² |
| 2. łazienka | 3,84 m ² |

pow. użytkowa 18,39 m²

balkon 4,46 m²

PLAN ZAGOSPODAROWANIA TERENU

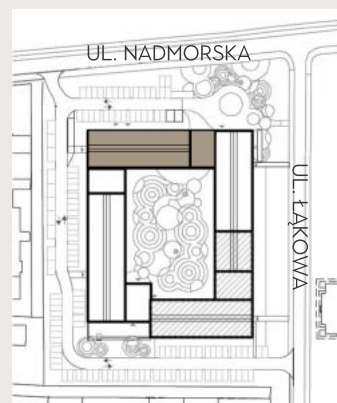

Podane na karcie powierzchnie pomieszczeń oraz ich wymiary są powierzchniami i wymiarami projektowymi i mogą się nieznacznie różnić od powierzchni w wybudowanym budynku. Aranżacja lokalu jest tylko wizualizacją i nie stanowi oferty handlowej - ma jedynie charakter poglądowy, przybliżający wielkość lokalu. Nieruchomość wspólna i sposób jej zagospodarowania podlegają ochronie na podstawie ustawy z dn. 04.02.1994 r. o prawie autorskim i prawach pokrewnych (tj. Dz. U. 2019, poz. 1231)