


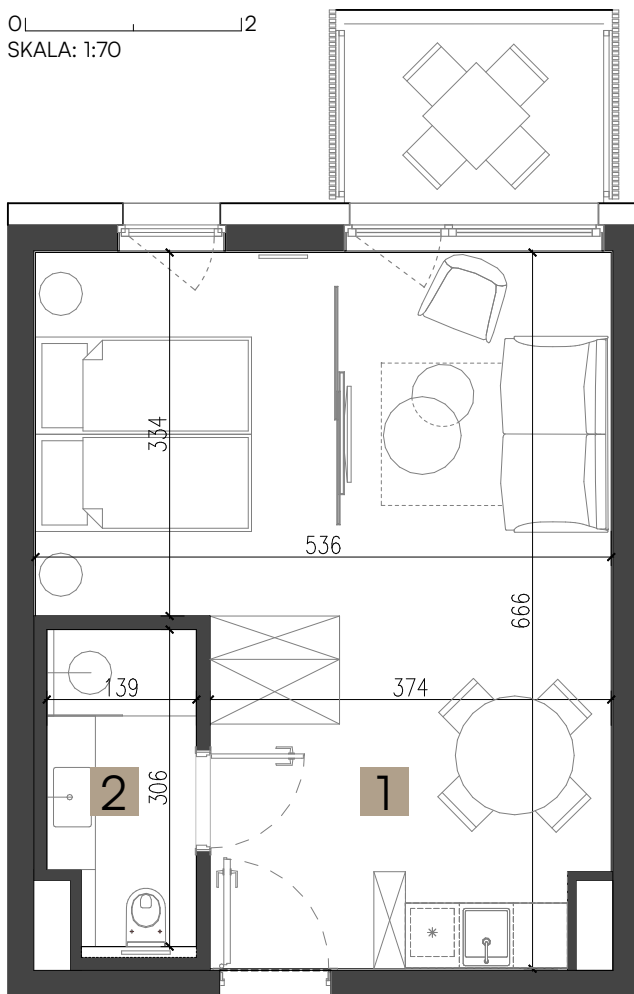


RZUT APARTAMENTU

0L _____ 12
SKALA: 1:70



RZUT KONDYGNACJI

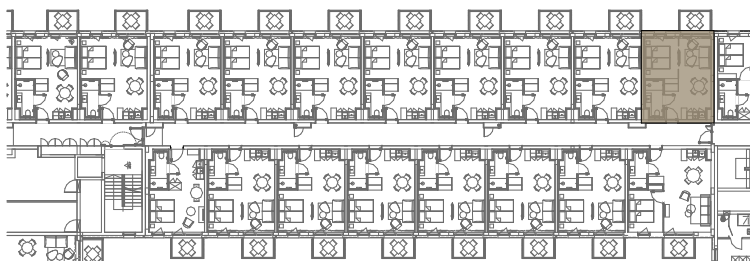

NICKEL

resort & wellnest

APARTAMENT 174


1 piętro

- 1. salon + an. kuchenny 29,79 m²
- 2. łazienka 3,99 m²

pow. użytkowa 33,78 m²

balkon 4,46 m²

PLAN ZAGOSPODAROWANIA TERENU

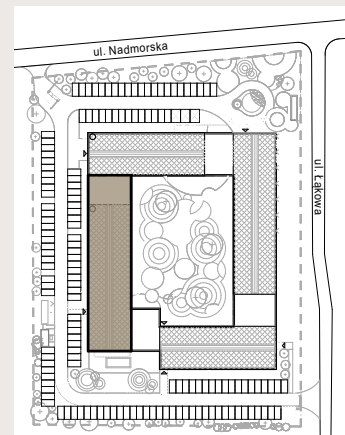

Podane na karcie powierzchnie pomieszczeń oraz ich wymiary są powierzchniami i wymiarami projektowymi i mogą się nieznacznie różnić od powierzchni w wybudowanym budynku. Aranżacja lokalu jest tylko wizualizacją i nie stanowi oferty handlowej - ma jedynie charakter poglądowy, przybliżający wielkość lokalu. Nieruchomość wspólna i sposób jej zagospodarowania podlegają ochronie na podstawie ustawy z dn. 04.02.1994 r. o prawie autorskim i prawach pokrewnych (tj. Dz. U.2019, poz. 1231)

NICKEL
DEVELOPMENT

INWESTOR:
Nickel Invest nr 17 Sp. z o.o

Salon sprzedaży:
NICKEL DEVELOPMENT
ul. Grunwaldzka 182, Poznań

Kontakt:
T: +48 506 175 176
E: sprzedaz@nickel.com.pl

PROJEKTANT:
Ultra Architects

U-A