





RZUT APARTAMENTU

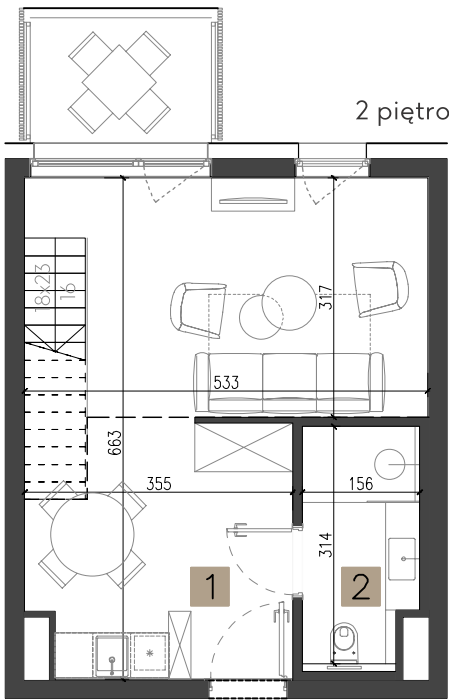

2 piętro

antresola

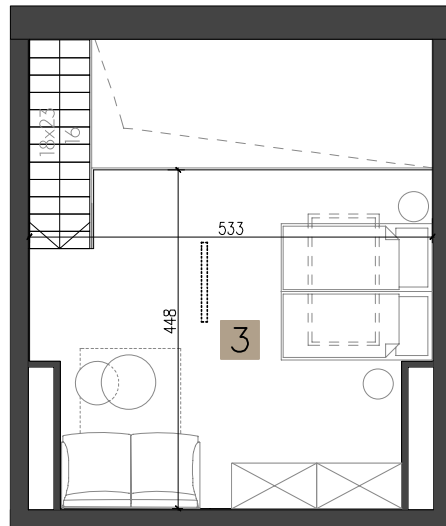

0 1 2 SKALA: 1:100

NICKEL

RESORT & SPA
GRZYBOWO

APARTAMENT A.2.19

2 piętro + antresola


- | | |
|------------------|----------------------|
| 1. salon + aneks | 28,71 m ² |
| 2. łazienka | 4,65 m ² |
| 3. antresola | 19,42 m ² |

(pow. podłogi 21,56 m)


pow. użytkowa 52,78 m²

balkon 4,46 m²

PLAN ZAGOSPODAROWANIA TERENU

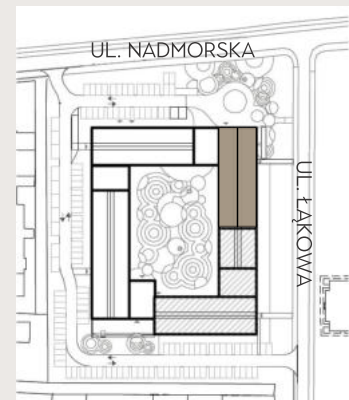

RZUT KONDYGNACJI

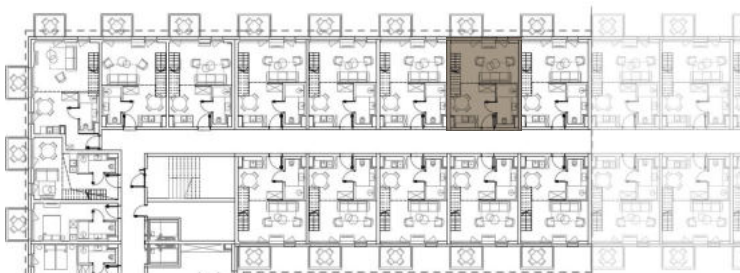

Podane na karcie powierzchnie pomieszczeń oraz ich wymiary są powierzchniami i wymiarami projektowymi i mogą się nieznacznie różnić od powierzchni w wybudowanym budynku. Aranżacja lokalu jest tylko wizualizacją i nie stanowi oferty handlowej - ma jedynie charakter poglądowy, przybliżający wielkość lokalu. Nieruchomość wspólna i sposób jej zagospodarowania podlegają ochronie na podstawie ustawy z dn. 04.02.1994 r. o prawie autorskim i prawach pokrewnych (tj. Dz. U. 2019, poz. 1231)



INWESTOR:
Nickel Invest nr 17 Sp. z o.o.

Biuro sprzedaży:
NICKEL DEVELOPMENT
ul. Piątkowska 110, Poznań

Kontakt:
T. +48 506 175 176
E. sprzedaz@nickel.com.pl

PROJEKTANT:
Ultra Architects

