


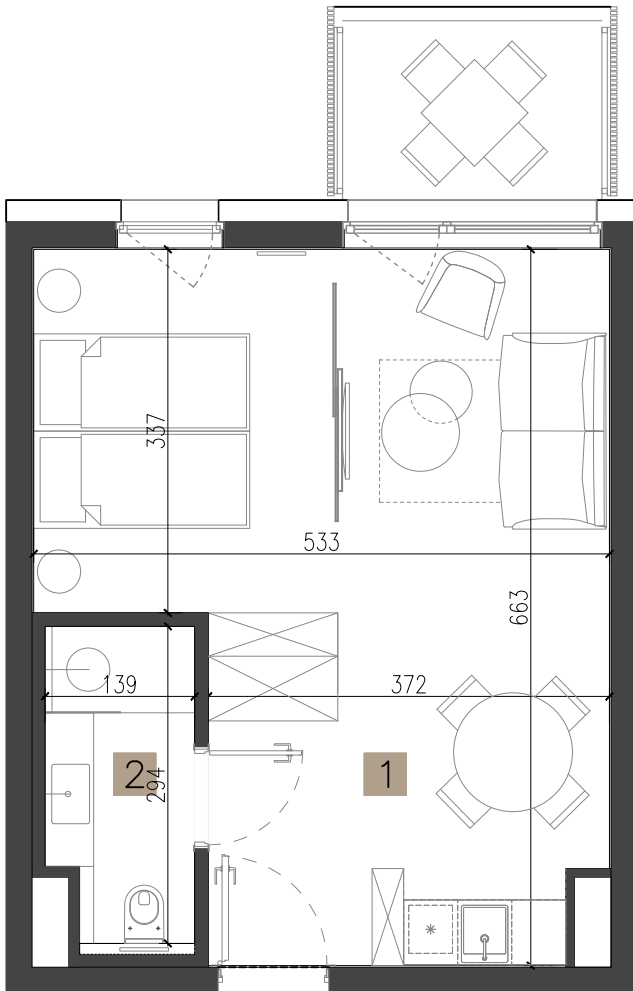


RZUT APARTAMENTU

0 1 2  
SKALA: 1:70



RZUT KONDYGNACJI

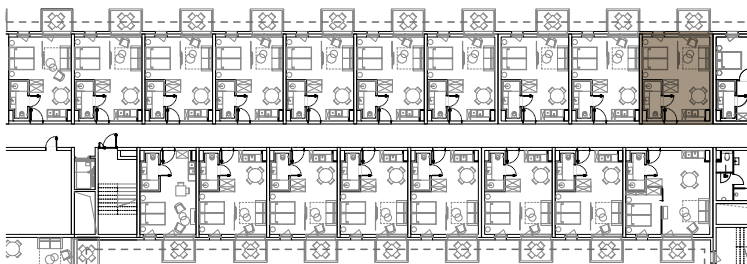

# NICKEL

RESORT & SPA  
GRZYBOWO


## APARTAMENT A.1.55 1 piętro

- 1. salon + aneks 29,72 m<sup>2</sup>
- 2. łazienka 3,84 m<sup>2</sup>

**pow. użytkowa 33,56 m<sup>2</sup>**

balkon 4,46 m<sup>2</sup>

PLAN ZAGOSPODAROWANIA TERENU

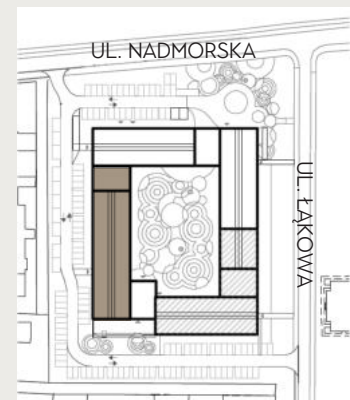

Podane na karcie powierzchnie pomieszczeń oraz ich wymiary są powierzchniami i wymiarami projektowymi i mogą się nieznacznie różnić od powierzchni w wybudowanym budynku. Aranżacja lokalu jest tylko wizualizacją i nie stanowi oferty handlowej - ma jedynie charakter poglądowy, przybliżający wielkość lokalu. Nieruchomość wspólna i sposób jej zagospodarowania podlegają ochronie na podstawie ustawy z dn. 04.02.1994 r. o prawie autorskim i prawach pokrewnych (tj. Dz. U. 2019, poz. 1251)



INWESTOR:  
Nickel Invest nr 17 Sp. z o.o.

Biuro sprzedaży:  
NICKEL DEVELOPMENT  
ul. Piątkowska 110, Poznań

Kontakt:  
T. +48 506 175 176  
E. sprzedaz@nickel.com.pl

PROJEKTANT:  
Ultra Architects

