


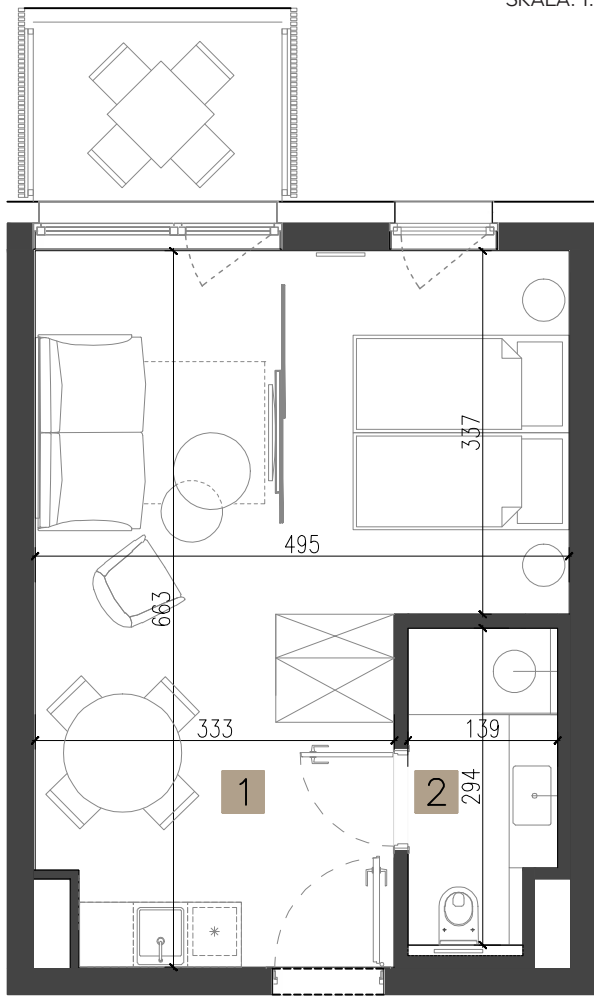

RZUT APARTAMENTU

0 1 2
SKALA: 1:70



NICKEL

RESORT & SPA
GRZYBOWO


APARTAMENT A.0.22 parter

- 1. salon + aneks 27,15 m²
- 2. łazienka 3,84 m²


pow. użytkowa 30,99 m²

balkon 4,28 m²

PLAN ZAGOSPODAROWANIA TERENU

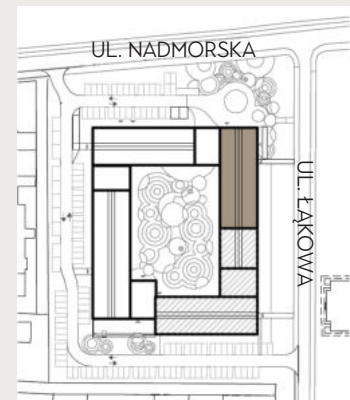

RZUT KONDYGNACJI

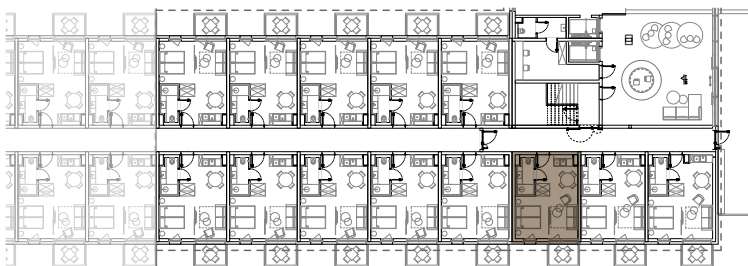

Podane na karcie powierzchnie pomieszczeń oraz ich wymiary są powierzchniami i wymiarami projektowymi i mogą się nieznacznie różnić od powierzchni w wybudowanym budynku. Aranżacja lokalu jest tylko wizualizacją i nie stanowi oferty handlowej - ma jedynie charakter poglądowy, przybliżający wielkość lokalu. Nieruchomość wspólna i sposób jej zagospodarowania podlegają ochronie na podstawie ustawy z dn. 04.02.1994 r. o prawie autorskim i prawach pokrewnych (tj. Dz. U. 2019, poz. 1231)



INWESTOR:
Nickel Invest nr 17 Sp. z o.o.

Biuro sprzedaży:
NICKEL DEVELOPMENT
ul. Piątkowska 110, Poznań

Kontakt:
T. +48 506 175 176
E. sprzedaz@nickel.com.pl

PROJEKTANT:
Ultra Architects

