



RZUT APARTAMENTU

0 1 2  
SKALA: 1:70

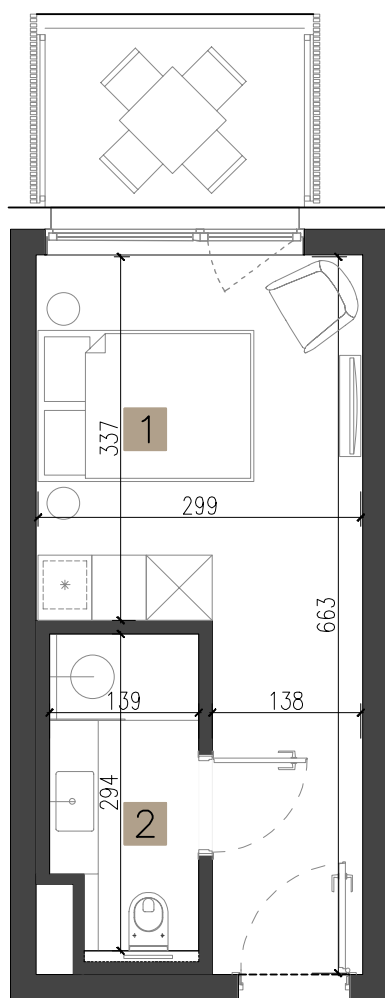

RZUT KONDYGNACJI

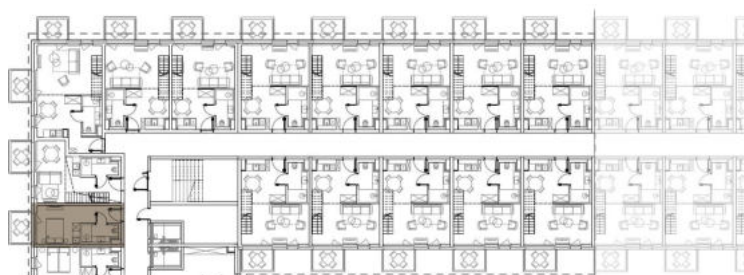

# NICKEL

RESORT & SPA  
GRZYBOWO


## POKÓJ TURYSTYCZNY A.2.11 2 piętro

- |                  |                      |
|------------------|----------------------|
| 1. salon + aneks | 14,55 m <sup>2</sup> |
| 2. łazienka      | 3,84 m <sup>2</sup>  |

**pow. użytkowa 18,39 m<sup>2</sup>**

balkon 4,46 m<sup>2</sup>

### PLAN ZAGOSPODAROWANIA TERENU

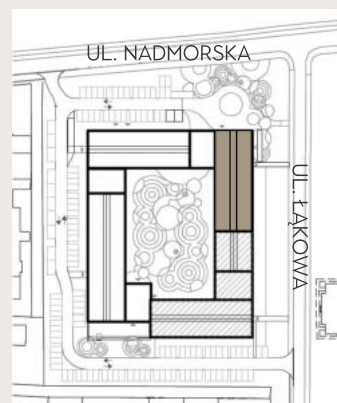

Podane na karcie powierzchnie pomieszczeń oraz ich wymiary są powierzchniami i wymiarami projektowymi i mogą się nieznacznie różnić od powierzchni w wybudowanym budynku. Aranżacja lokalu jest tylko wizualizacją i nie stanowi oferty handlowej - ma jedynie charakter poglądowy, przybliżający wielkość lokalu. Nieruchomość wspólna i sposób jej zagospodarowania podlegają ochronie na podstawie ustawy z dn. 04.02.1994 r. o prawie autorskim i prawach pokrewnych (tj. Dz. U. 2019, poz. 1231)