





## RZUT APARTAMENTU

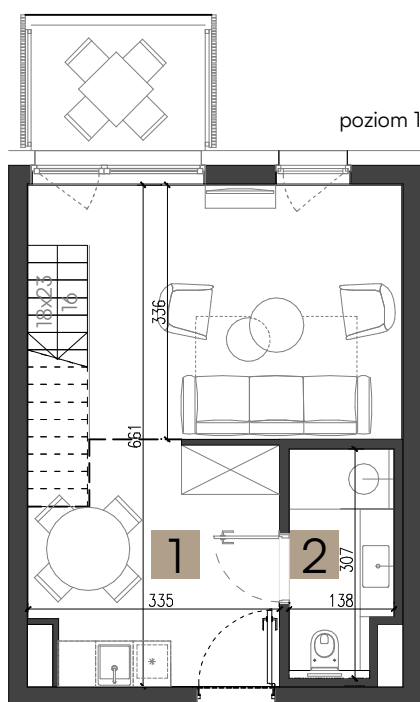

poziom 1

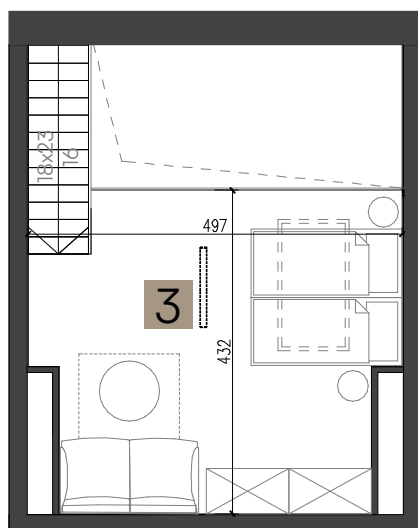

poziom 2



0 1 2 SKALA: 1:100

# NICKEL

resort & wellnest

## APARTAMENT 206


2 piętro, 2-poziomowe

- 1. salon + an. kuchenny 27,09 m<sup>2</sup>
- 2. łazienka 3,98 m<sup>2</sup>
- 3. poziom 2 17,70 m<sup>2</sup>


pow. użytkowa 48,77 m<sup>2</sup>

balkon 4,46 m<sup>2</sup>

## PLAN ZAGOSPODAROWANIA TERENU

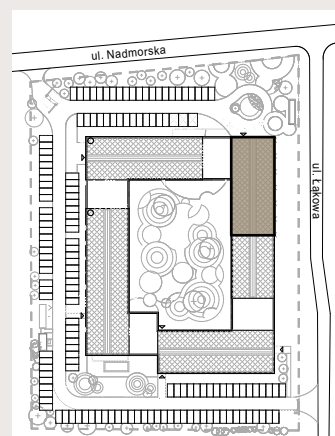

## RZUT KONDYGNACJI

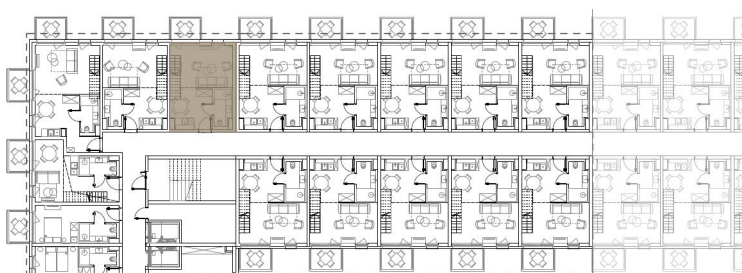

Podane na karcie powierzchnie pomieszczeń oraz ich wymiary są powierzchniami i wymiarami projektowymi i mogą się nieznacznie różnić od powierzchni w wybudowanym budynku. Aranżacja lokalu jest tylko wizualizacją i nie stanowi oferty handlowej - ma jedynie charakter poglądowy, przybliżający wielkość lokalu. Nieruchomość wspólna i sposób jej zagospodarowania podlegają ochronie na podstawie ustawy z dn. 04.02.1994 r. o prawie autorskim i prawach pokrewnych (tj. Dz. U.2019, poz. 1231)