





## RZUT APARTAMENTU

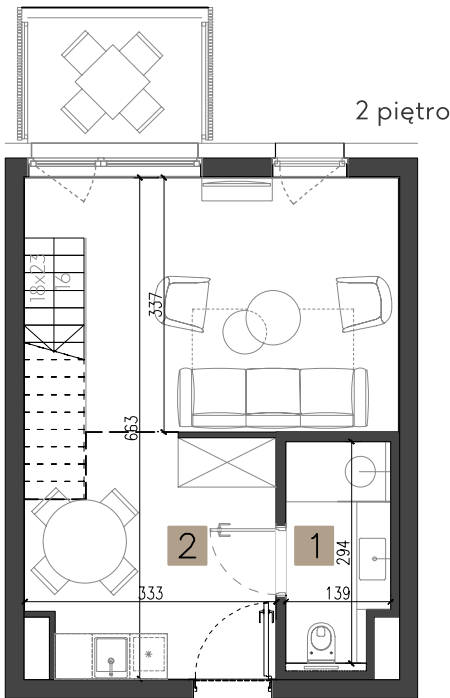

2 piętro

antresola

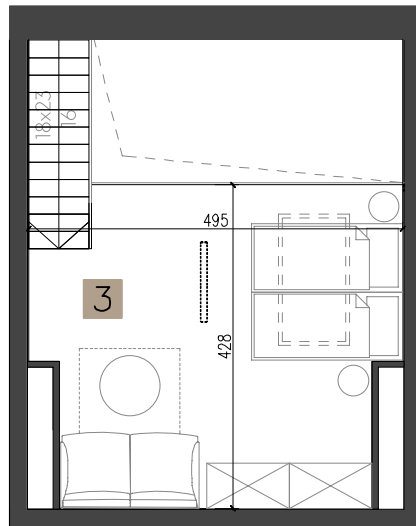

0 1 2 SKALA: 1:100

# NICKEL

RESORT & SPA  
GRZYBOWO

## APARTAMENT A.2.15

2 piętro + antresola


- 1. salon + aneks 27,04 m<sup>2</sup>
- 2. łazienka 3,84 m<sup>2</sup>
- 3. antresola 17,41 m<sup>2</sup>

(pow. podłogi 18,88m<sup>2</sup>)


pow. użytkowa 48,29 m<sup>2</sup>

balkon 4,28 m<sup>2</sup>

## PLAN ZAGOSPODAROWANIA TERENU

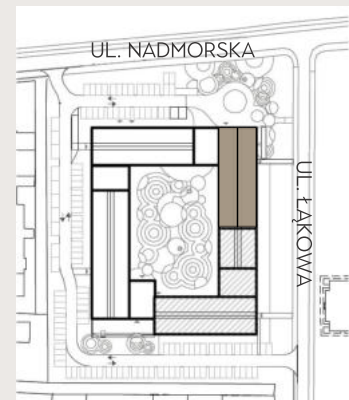

## RZUT KONDYGNACJI

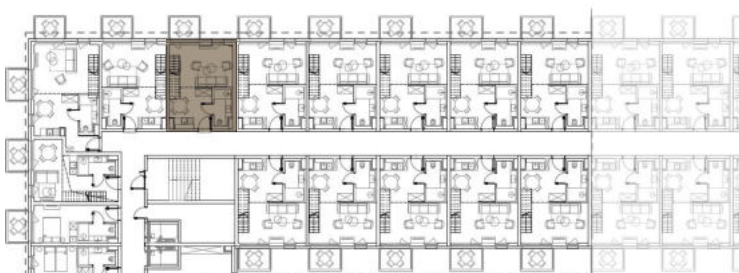

Podane na karcie powierzchnie pomieszczeń oraz ich wymiary są powierzchniami i wymiarami projektowymi i mogą się nieznacznie różnić od powierzchni w wybudowanym budynku. Aranżacja lokalu jest tylko wizualizacją i nie stanowi oferty handlowej - ma jedynie charakter poglądowy, przybliżający wielkość lokalu. Nieruchomość wspólna i sposób jej zagospodarowania podlegają ochronie na podstawie ustawy z dn. 04.02.1994 r. o prawie autorskim i prawach pokrewnych (tj. Dz. U. 2019, poz. 1231)