


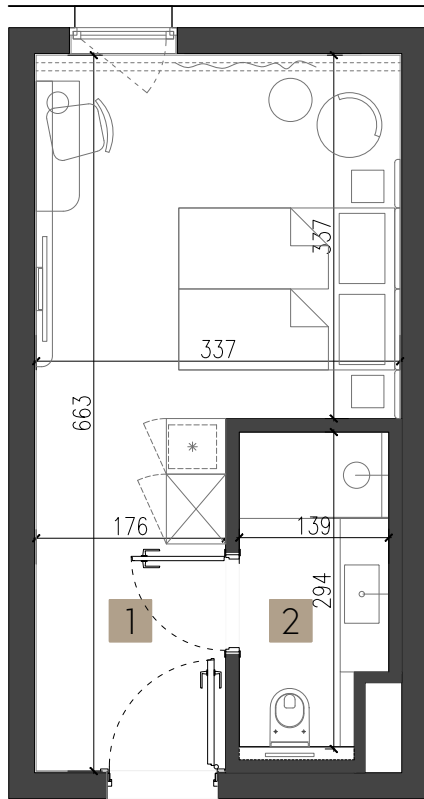

RZUT APARTAMENTU  
SKALA 1:70  
0 |-----| 2



# NICKEL


RESORT & SPA  
GRZYBOWO

## APARTAMENT A.0.01 parter


- |                  |                      |
|------------------|----------------------|
| 1. salon + aneks | 11,34 m <sup>2</sup> |
| 2. łazienka      | 3,84 m <sup>2</sup>  |
| 3. przedpokój    | 5,73 m <sup>2</sup>  |

**pow. użytkowa 20,91 m<sup>2</sup>**

## PLAN ZAGOSPODAROWANIA TERENU

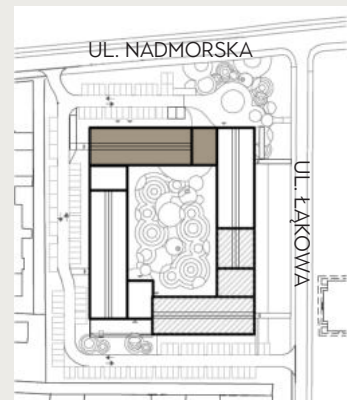

RZUT KONDYGNACJI

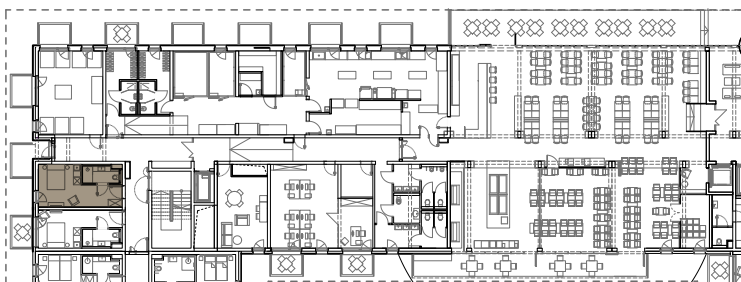

Podane na karcie powierzchnie pomieszczeń oraz ich wymiary są powierzchniami i wymiarami projektowymi i mogą się nieznacznie różnić od powierzchni w wybudowanym budynku. Aranżacja mieszkania jest tylko wizualizacją i nie stanowi oferty handlowej - ma jedynie charakter poglądowy, przybliżający wielkość mieszkania. Nieruchomość wspólna i sposób jej zagospodarowania podlegają ochronie na podstawie ustawy z dn. 04.02.1994 r. o prawie autorskim i prawach pokrewnych (tj. Dz. U. 2019, poz. 1231)



INWESTOR:  
Nickel Invest nr 17 Sp. z o.o.

Biuro sprzedaży:  
NICKEL DEVELOPMENT  
ul. Piątkowska 110, Poznań

Kontakt:  
T. +48 506 175 176  
E. sprzedaz@nickel.com.pl

PROJEKTANT:  
Ultra Architects

