NICKEL
resort & wellnest

RZUT APARTAMENTU

poziom 1

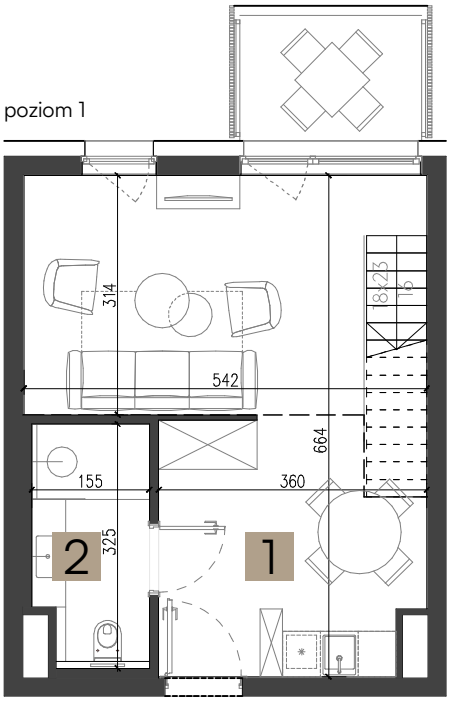

poziom 2

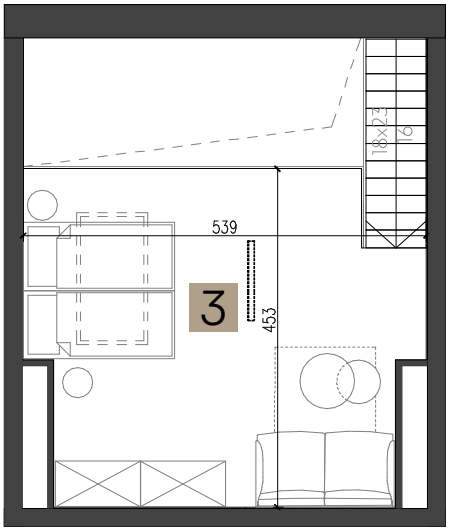

0 2 SKALA: 1:100

APARTAMENT 213
2 piętro, 2-poziomowe

1. salon + an. kuchenny	29,12 m²
2. łazienka	4,80 m²
3. poziom 2	19,79 m²
pow. użytkowa	53,71 m²
balkon	4,46 m²

PLAN ZAGOSPODAROWANIA TERENU

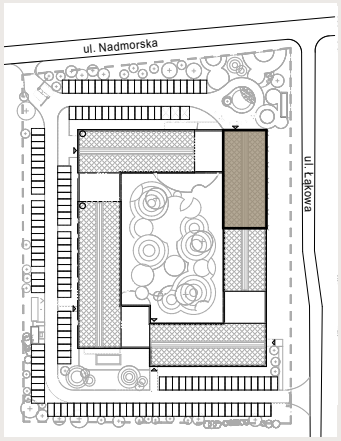

RZUT KONDYGNACJI

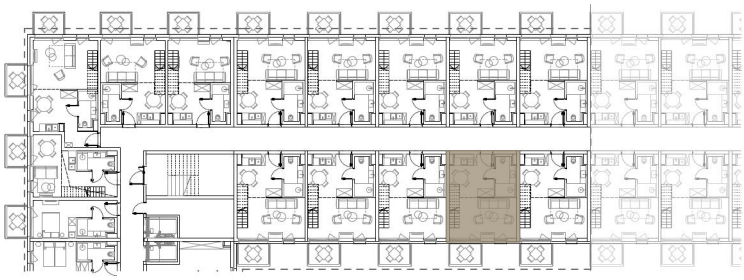

Podane na karcie powierzchnie pomieszczeń oraz ich wymiary są powierzchnia - mi i wymiarami projektowymi i mogą się nieznacznie różnić od powierzchni w wybudowanym budynku. Aranżacja lokalu jest tylko wizualizacją i nie stanowi oferty handlowej - ma jedynie charakter poglądowy, przybliżający wielkość lokalu. Nieruchomość wspólna i sposób jej zagospodarowania podlegają ochronie na podstawie ustawy z dn. 04.02.1994 r. o prawie autorskim i prawach pokrewnych (tj. Dz. U.2019, poz. 1231)

NICKEL DEVELOPMENT

INWESTOR:
Nickel Invest nr 17 Sp. z o.o

Salon sprzedaży:
NICKEL DEVELOPMENT
ul. Grunwaldzka 182, Poznań

Kontakt:
T: +48 506 175 176
E: sprzedaz@nickel.com.pl

PROJEKTANT:
Ultra Architects