



# NICKEL

RESORT & SPA  
GRZYBOWO

## APARTAMENT A.2.07


2 piętro + antresola

- |                                      |                      |
|--------------------------------------|----------------------|
| 1. salon + aneks                     | 28,71 m <sup>2</sup> |
| 2. łazienka                          | 4,65 m <sup>2</sup>  |
| 3. antresola                         | 19,42 m <sup>2</sup> |
| (pow. podłogi 21,56 m <sup>2</sup> ) |                      |

pow. użytkowa 52,78 m<sup>2</sup>

balkon 4,46 m<sup>2</sup>


RZUT APARTAMENTU

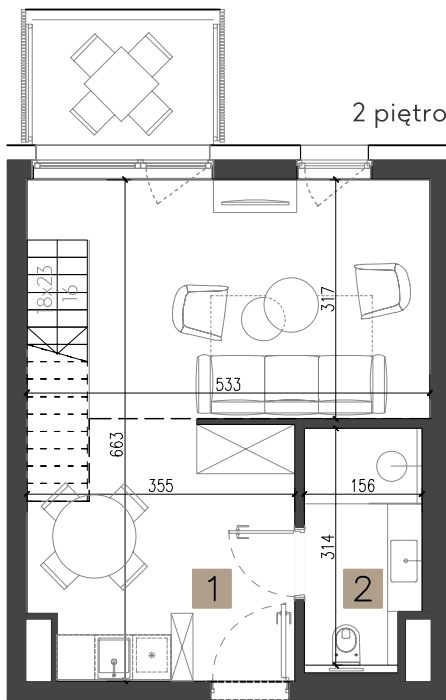

2 piętro




antresola

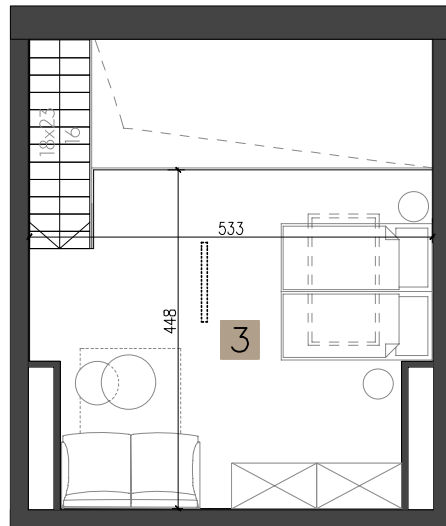


0 1 2 SKALA: 1:100

PLAN ZAGOSPODAROWANIA TERENU

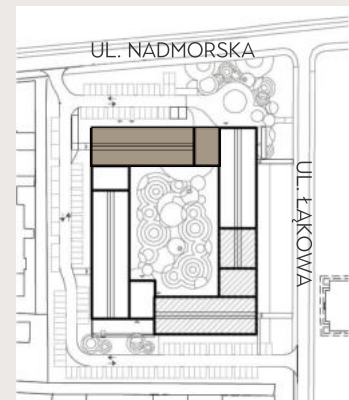

RZUT KONDYGNACJI

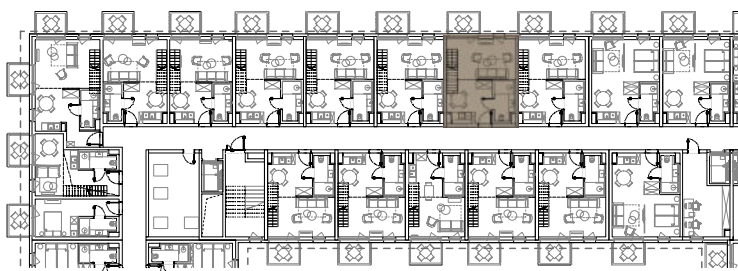

Podane na karcie powierzchnie pomieszczeń oraz ich wymiary są powierzchniami i wymiarami projektowymi i mogą się nieznacznie różnić od powierzchni w wybudowanym budynku. Aranżacja lokalu jest tylko wizualizacją i nie stanowi oferty handlowej - ma jedynie charakter poglądowy, przybliżający wielkość lokalu. Nieruchomość wspólna i sposób jej zagospodarowania podlegają ochronie na podstawie ustawy z dn. 04.02.1994 r. o prawie autorskim i prawach pokrewnych (tj. Dz. U. 2019, poz. 1231)



INWESTOR:  
Nickel Invest nr 17 Sp. z o.o.

Biuro sprzedaży:  
NICKEL DEVELOPMENT  
ul. Piątkowska 110, Poznań

Kontakt:  
T. +48 506 175 176  
E. sprzedaz@nickel.com.pl

PROJEKTANT:  
Ultra Architects

